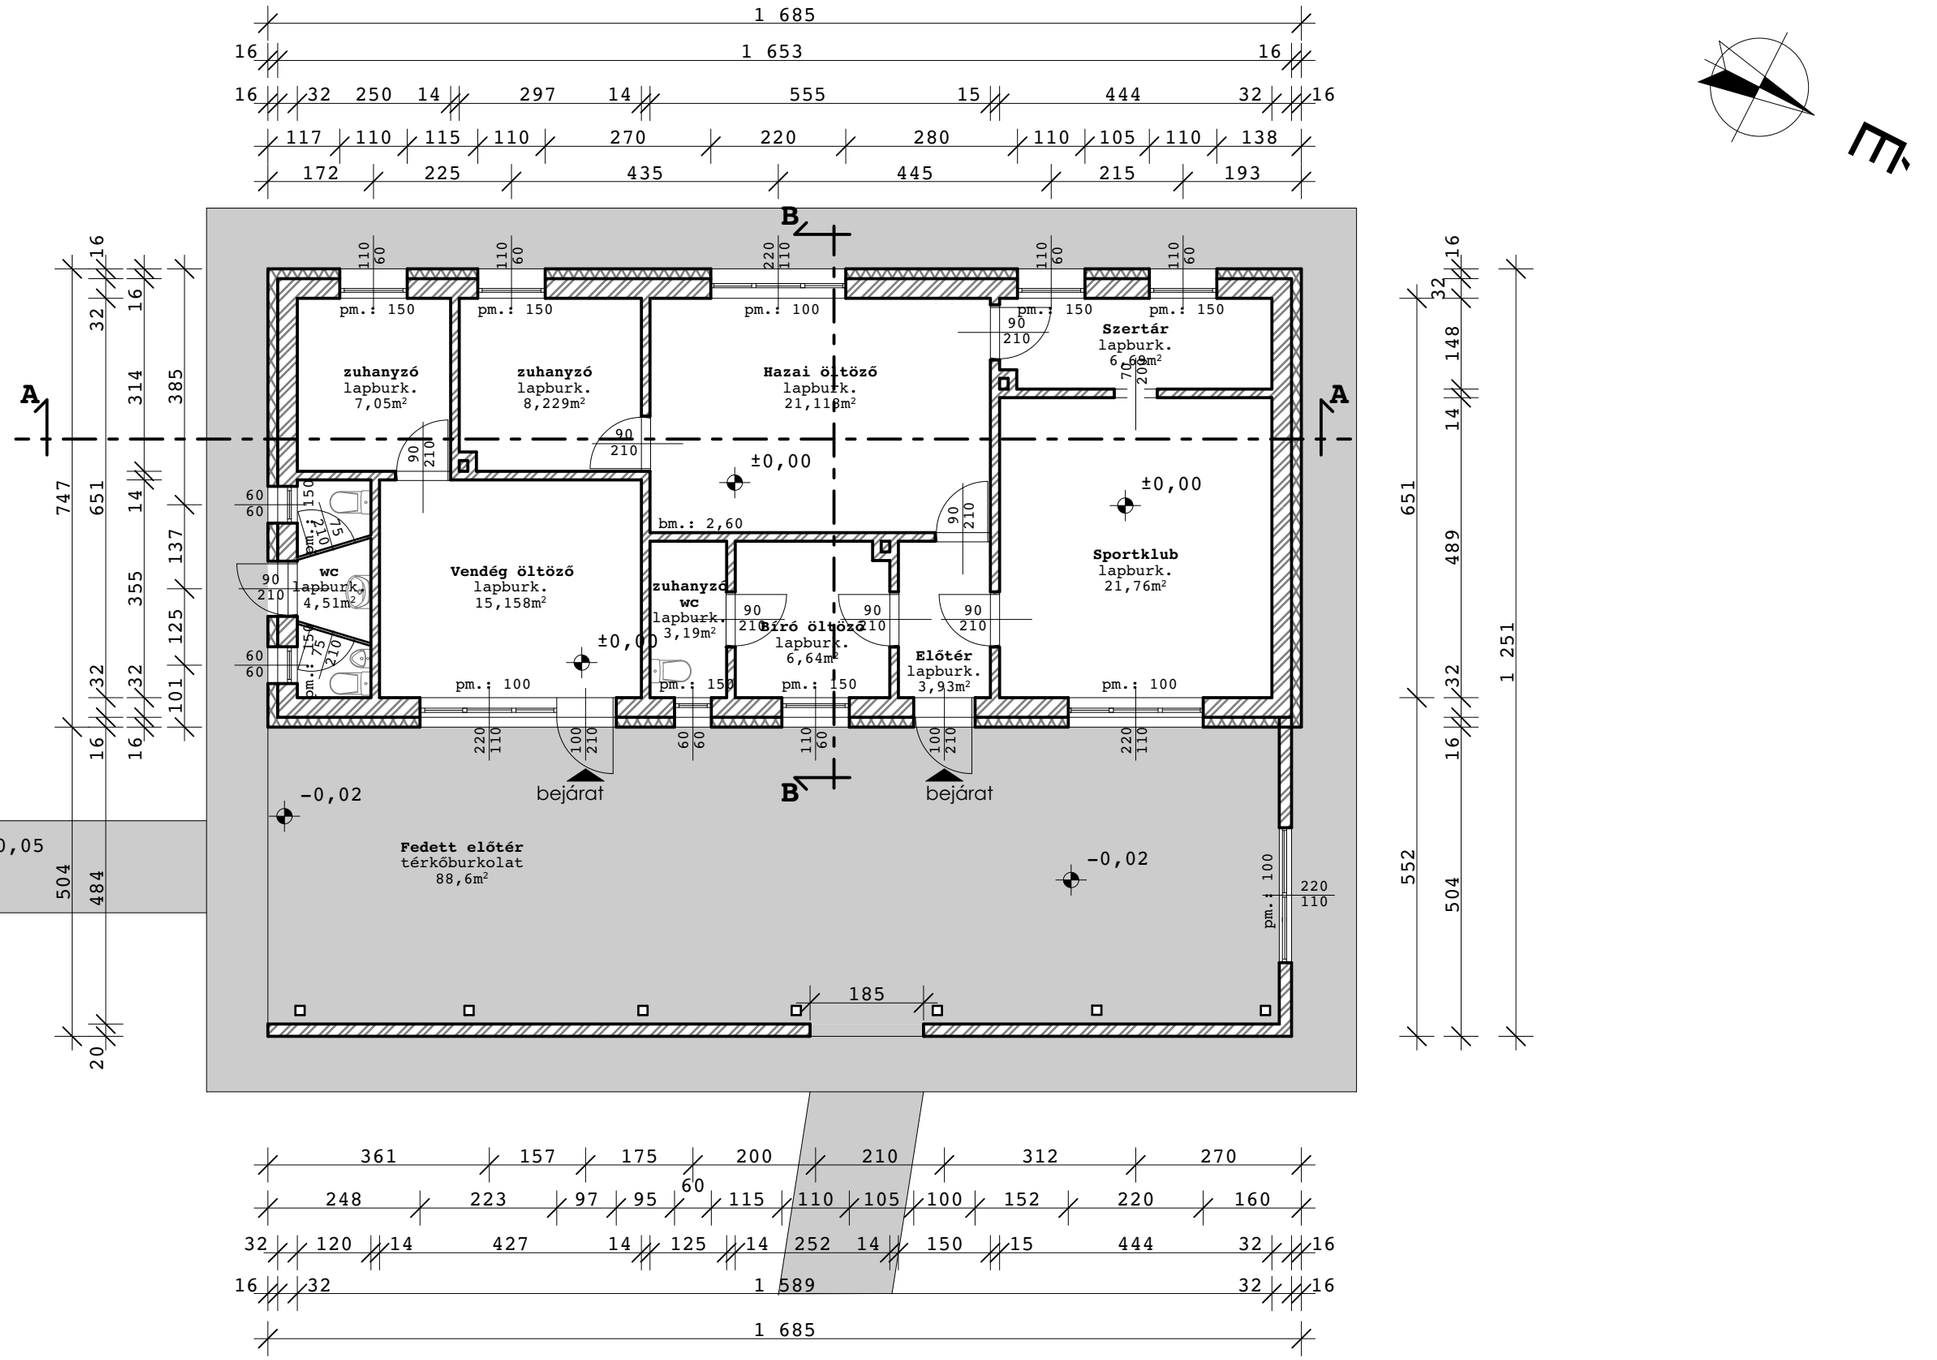


| | | | | | |
|---|---|---|---|---|---|
| Tervező: | Black Line Studio Kft. | 7755 Töttös, Hunyadi J. u. Hrsz.: 36 | | Megrendelő: | Töttösi Sportegyesület |
| Cím: | 7773 Villány, Damjanich J. u. 31. | Sportöltöző bővítése | | Cím: | 7755 Töttös, Hunyadi u. 40. |
| Elérhetőség: | +36 30 552 5196 | építési engedélyezési tervdokumentáció | | | |
| Tervező: | Hamarics-Fejes Alexandra | Tervezett alaprajz | | Méretarány: | M 1:100 |
| Jogosultság: | É 02 1478 | | | Dátum: | 2020. március |
| | | | | | E6 |

ELEKTRONIKUSAN HITELESÍTVE
ZÁRADÉKOLVA – ÉTDR